

Житловий комплекс Q-smart

м. Київ, вул. Оноре де Бальзака, 11


Q-smart
ЖИТЛОВИЙ КОМПЛЕКС



RCSA
DEVELOPMENT


Секція 1

Перший поверх

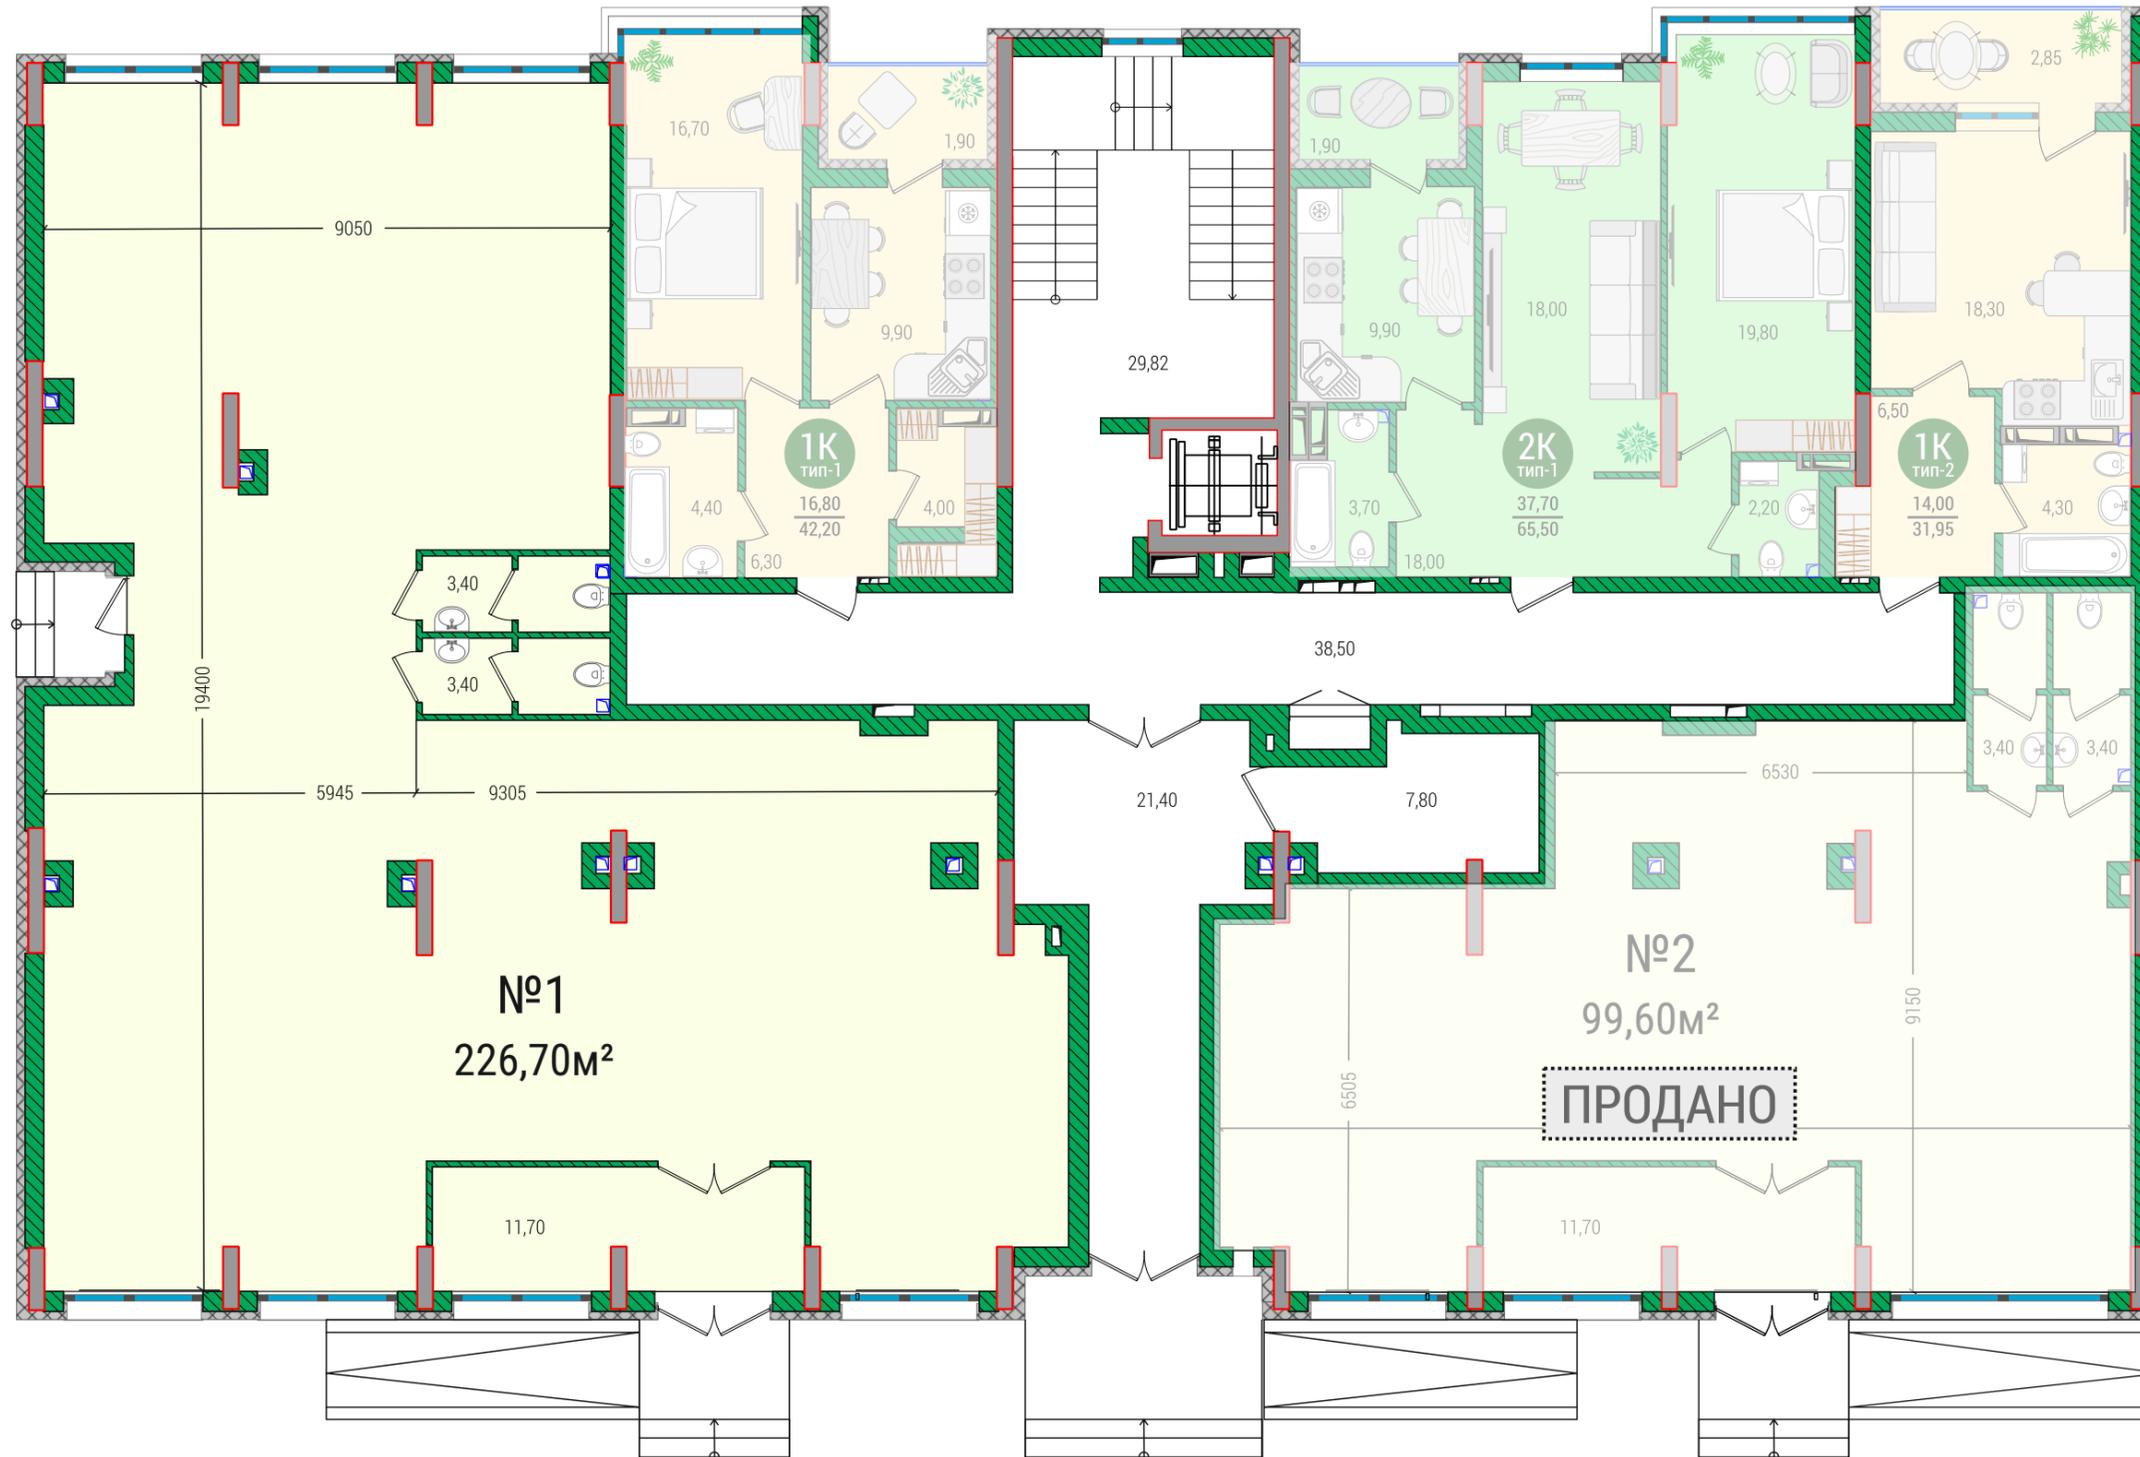


Секція 2

Перший поверх

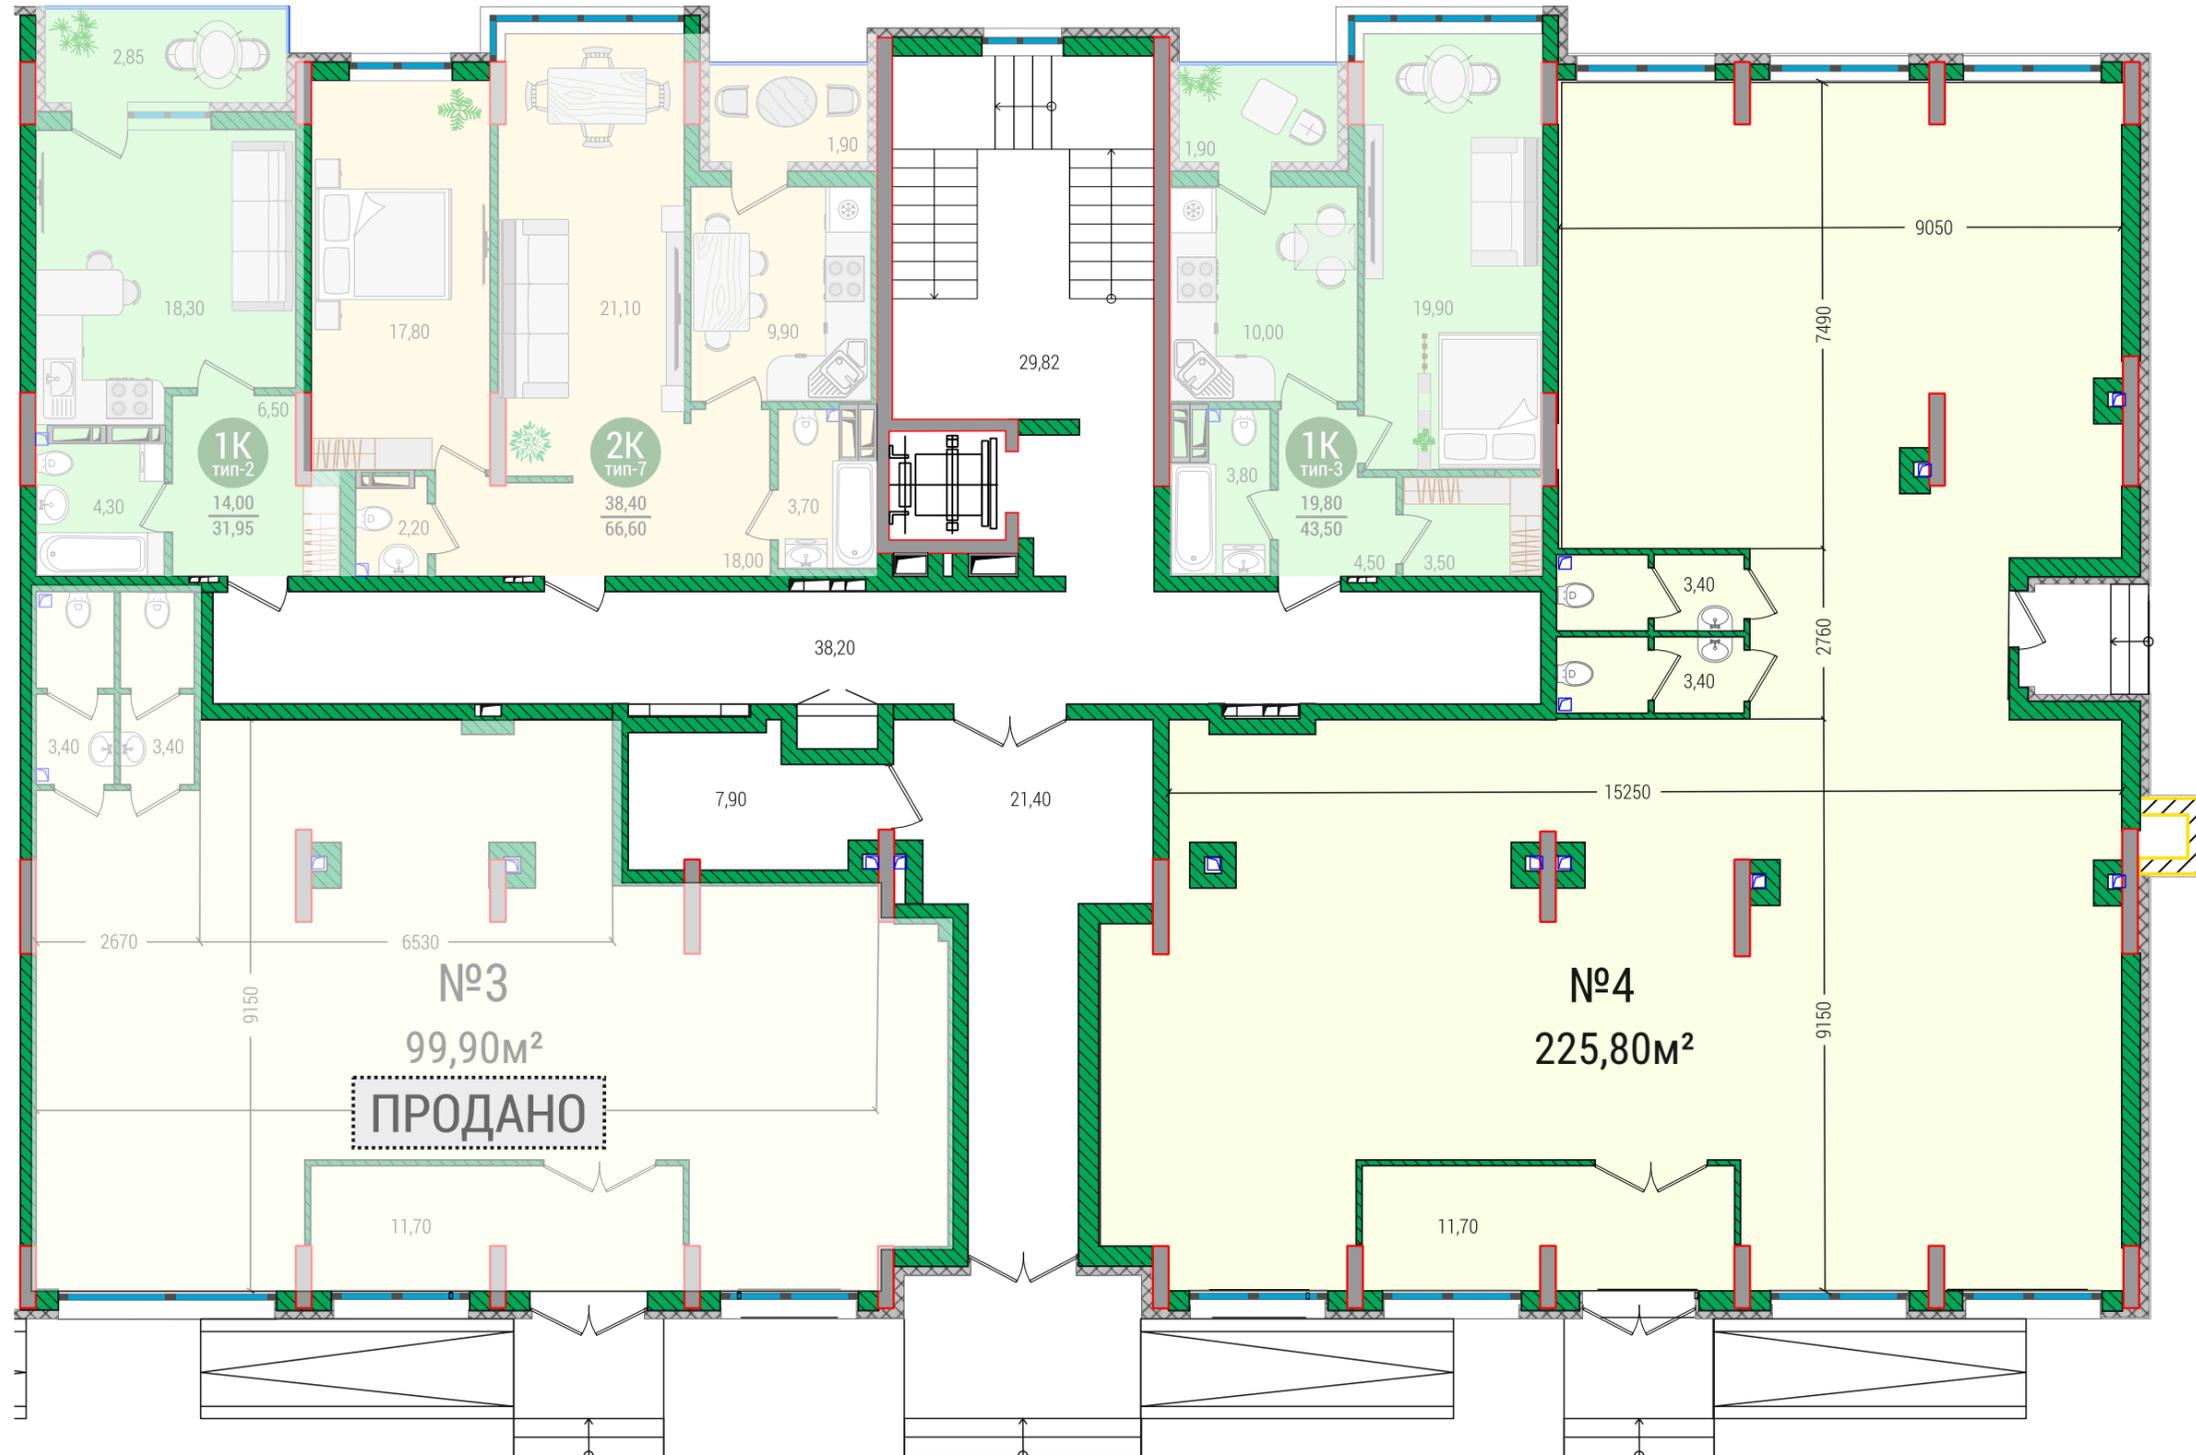


Секція 3

Перший поверх

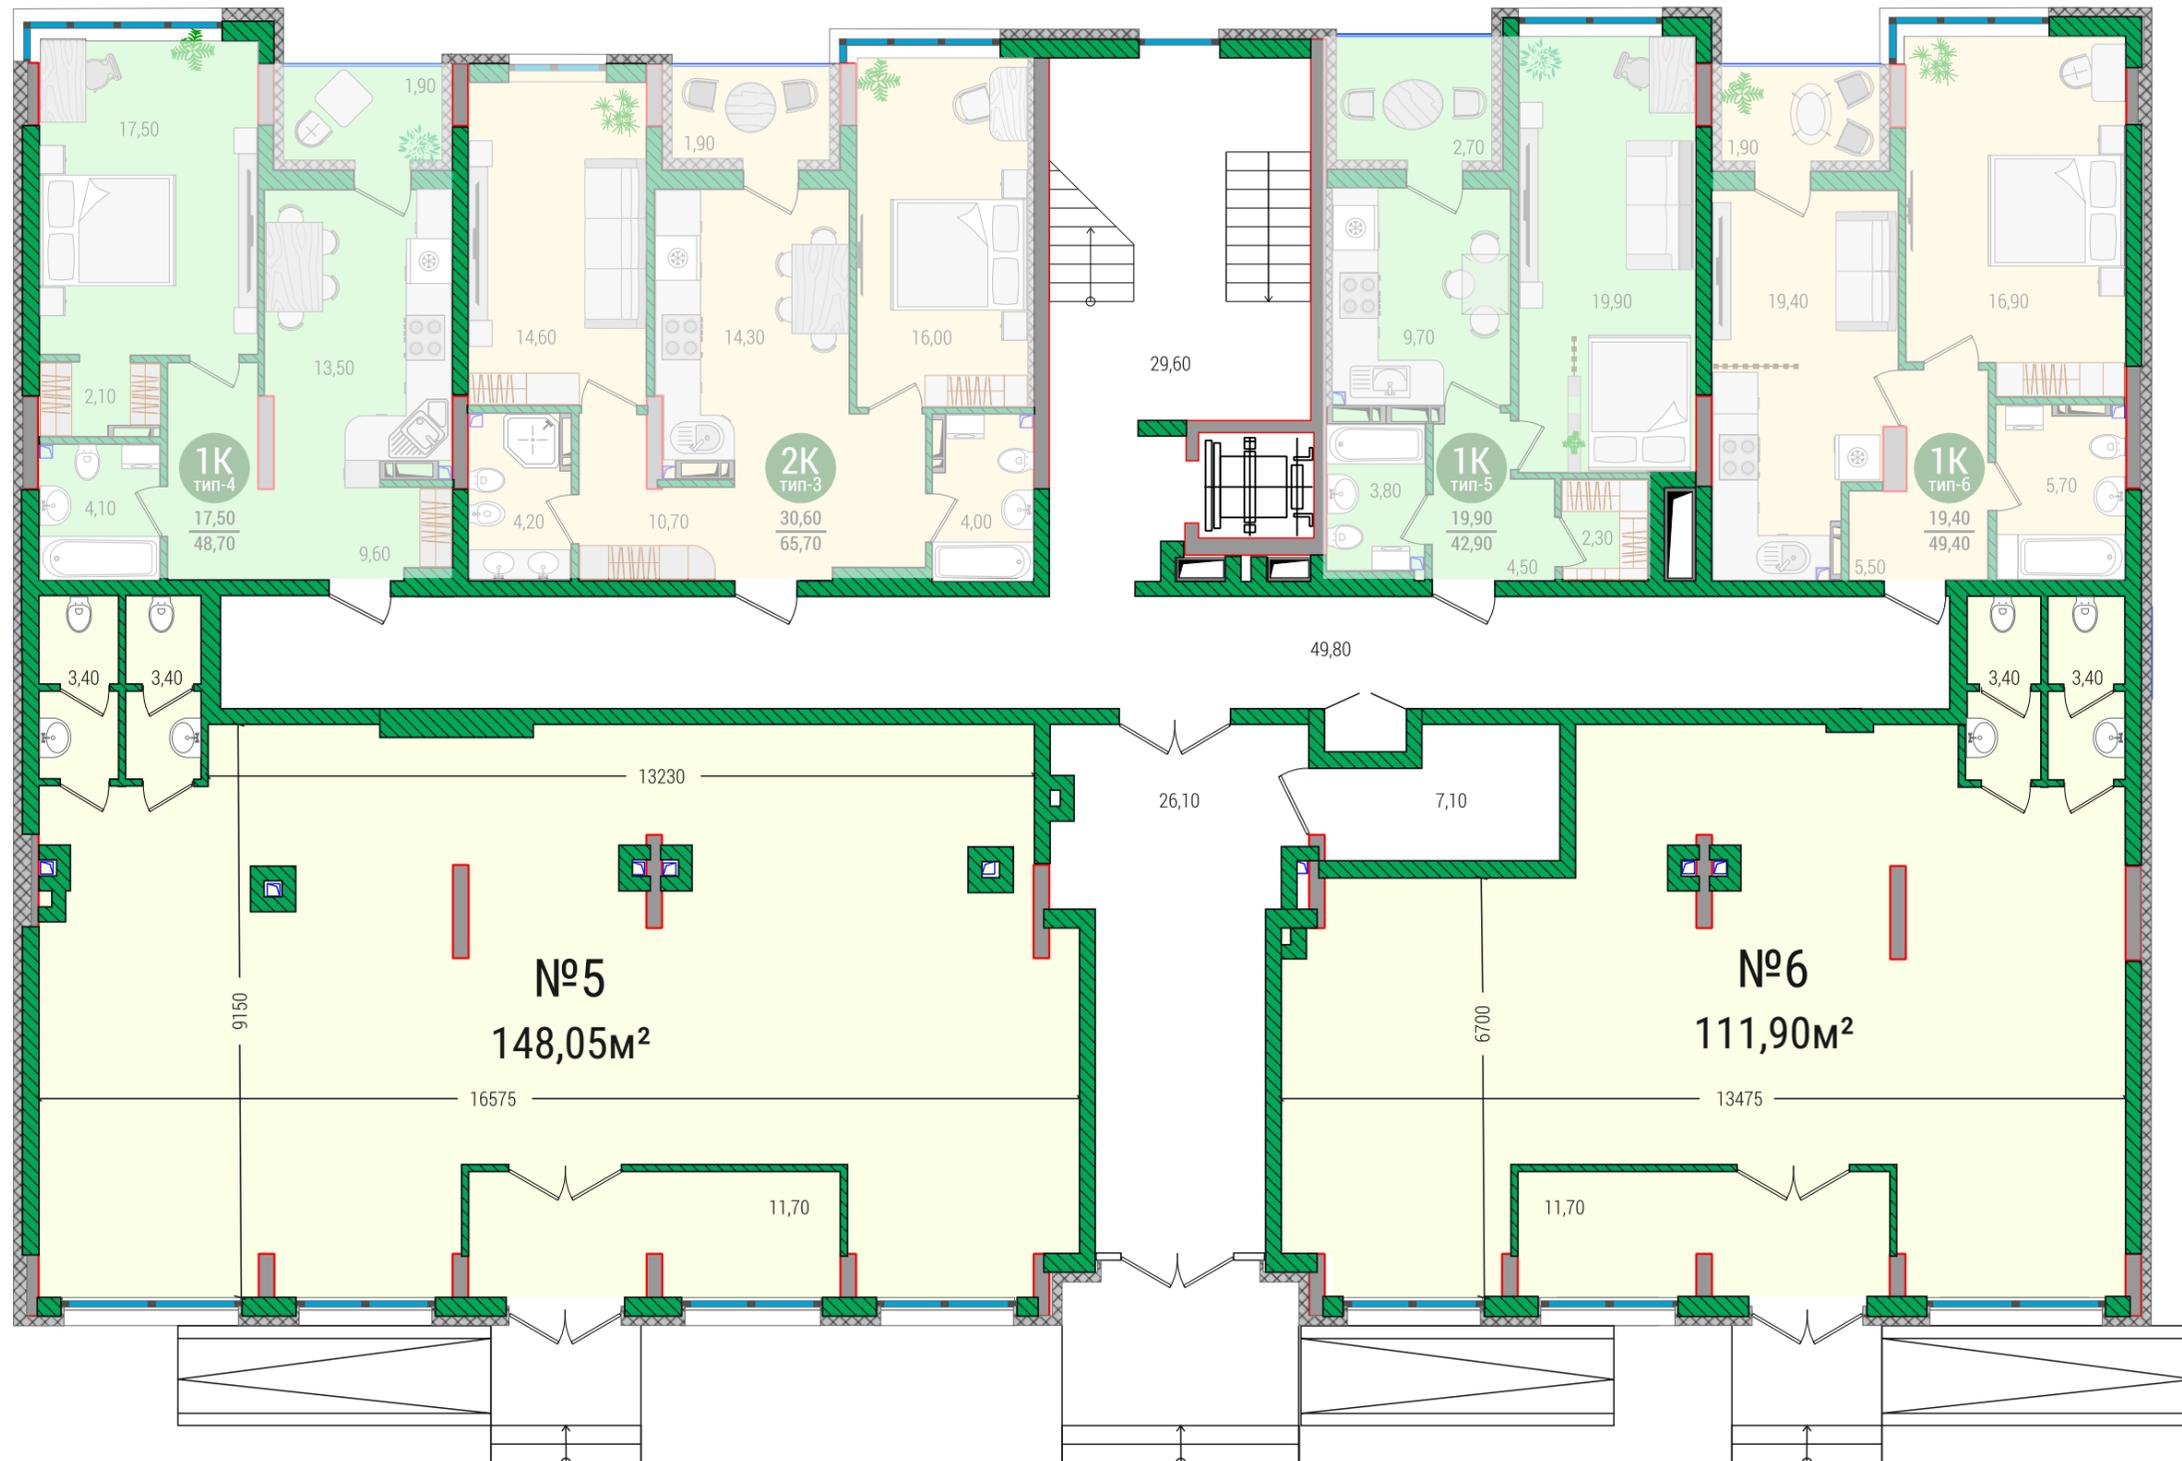

Секція 4

Перший поверх

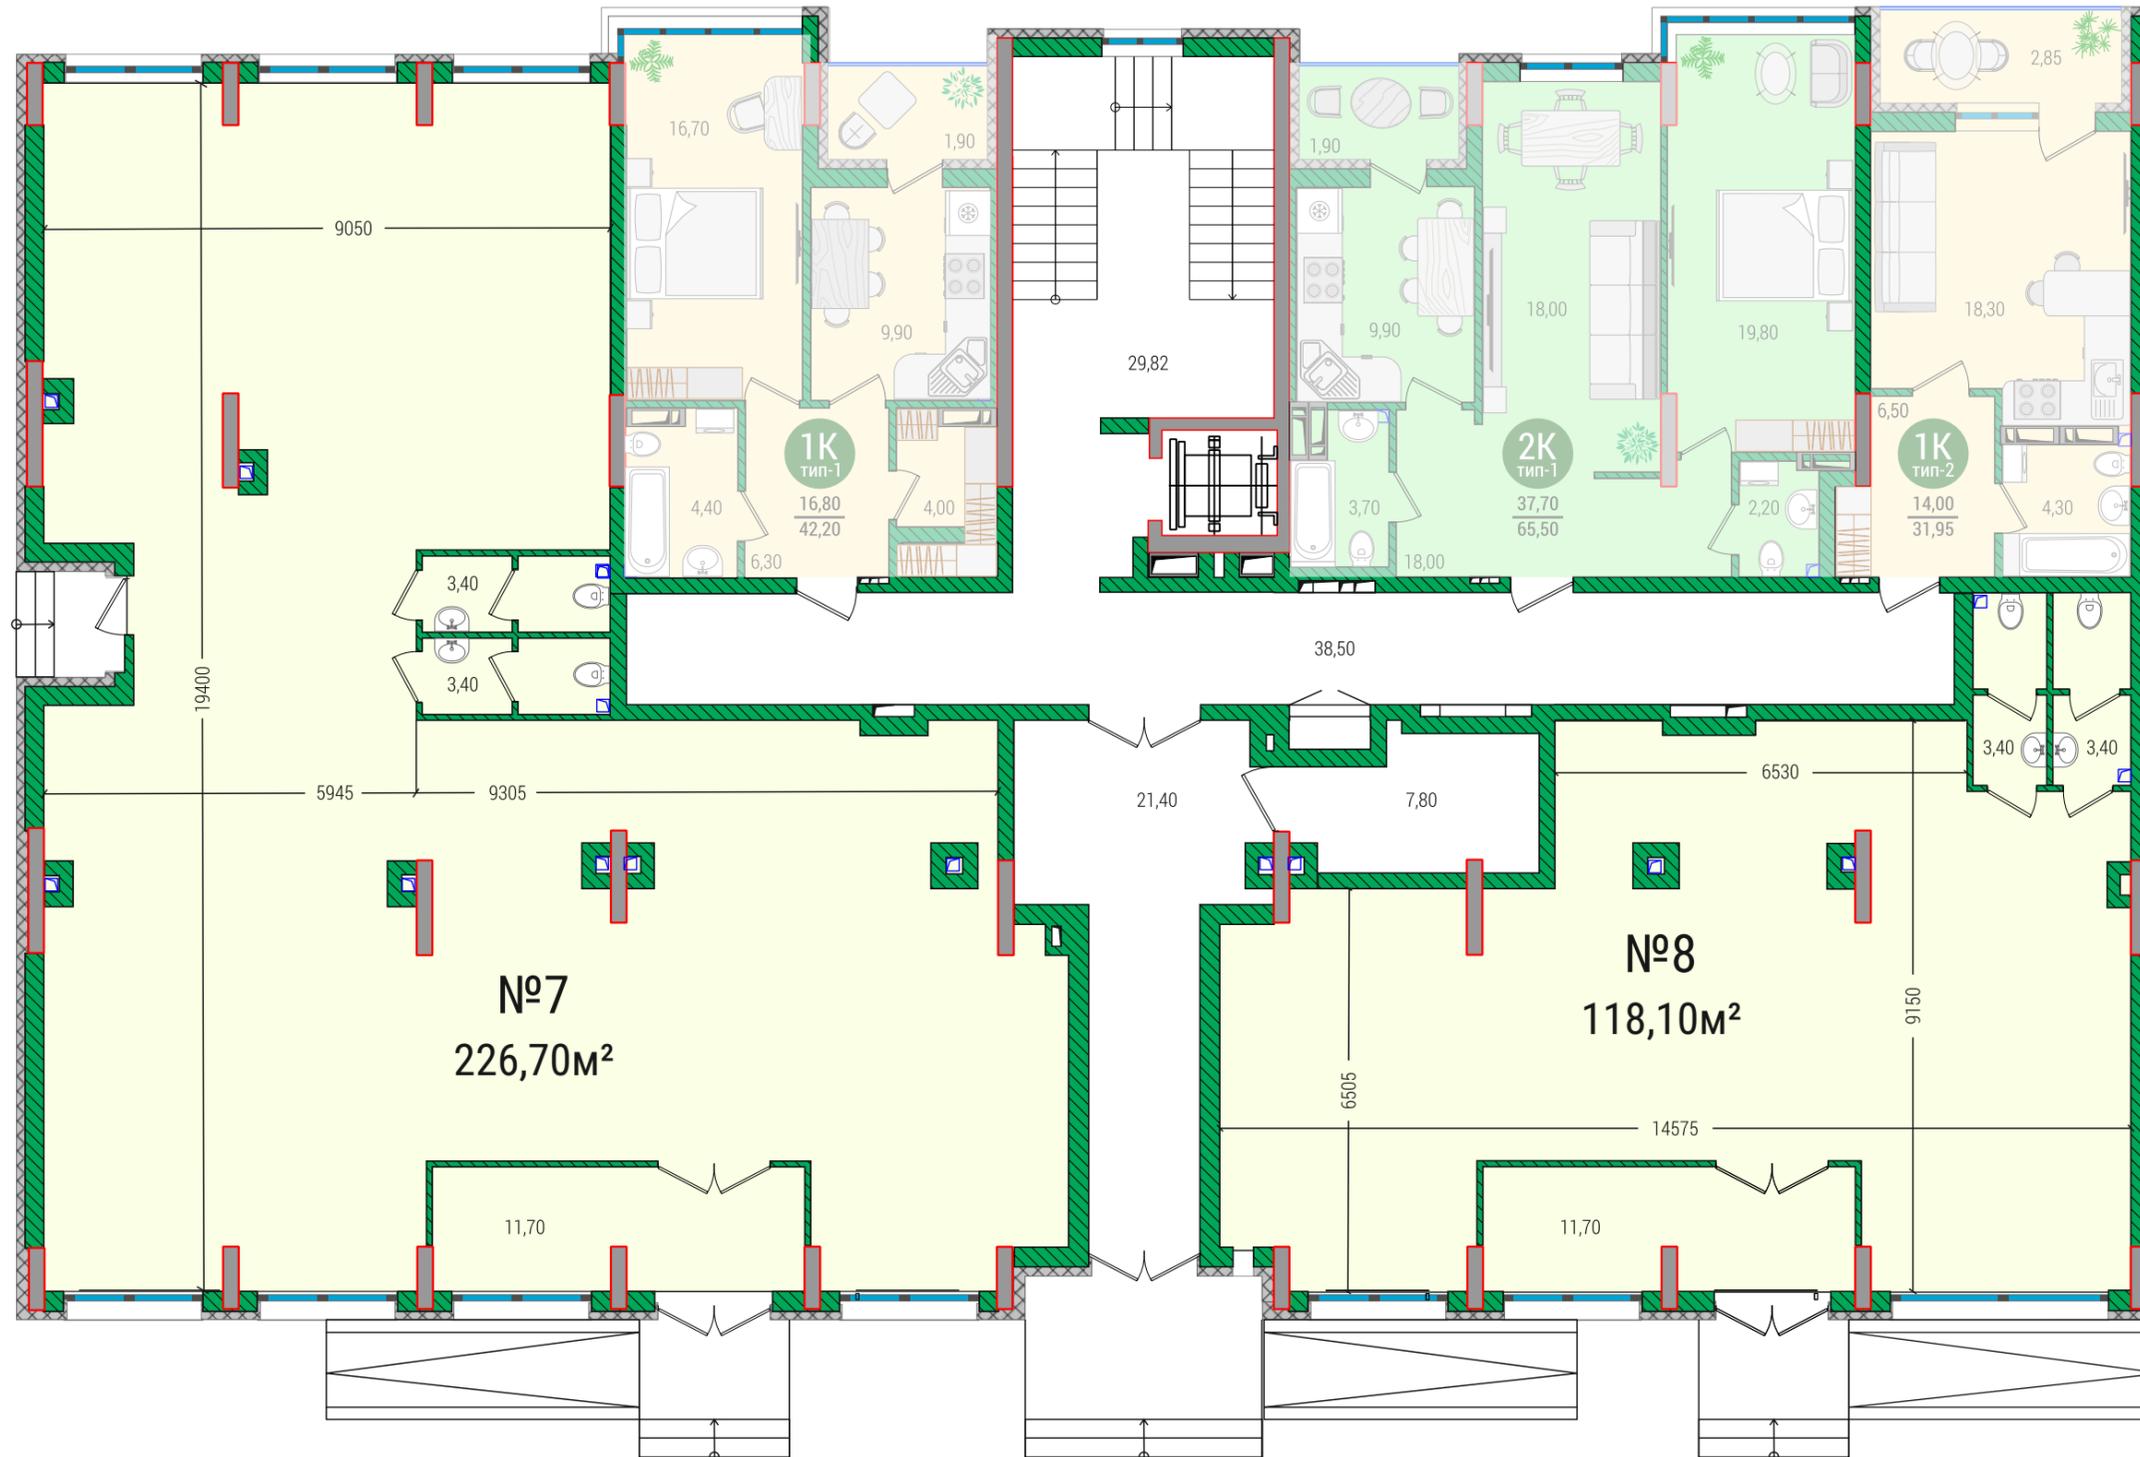

Секція 5

Перший поверх

