ТЕХНІЧНА ХАРАКТЕРИСТИКА
КВАРТИРИ

1. Квартира розташована на 3; 4;5 рівнях та мансардному поверсі ____5_____ рівневого будинку та складається з ___4___кімнат житловою площею 111,2 кв.м, у тому числі 1-а кімната ___27,4_кв.м, 2-а кімната ___25,6___кв.м, 3-я кімната 44,8 кв.м, 4-а кімната _13,4_кв.м., кухні площею 15,2 кв.м, санвузол площею 6,5 ; 3,2; 8,6 кв.м., туалету площею___---___кв.м., коридору площею ___8,3___кв.м., сходи площею 1,8; 2,3 ; 2,3 кв.м.
2. Квартира обладнана балконом 2,6 ; 1,1 ; 1,1 кв.м, лоджією___---___кв.м
3. Загальна площа квартири 164,2 кв.м.
4. Висота приміщень 3,00 ; 4,85 м.
5. Матеріал зовнішніх стін цегла , матеріал перекриття мон.бетон
6. Будинок підключено та обладнано водопроводом (холодне, водопостачання), каналізацією, газопостачанням, опаленням (указати яким) __індивідуальне____, електроосвітленням.

ПЛАН

квартири(~~кімнати,жилого блоку,секції~~) № 10

у будинку квартирного типу (~~гуртожитку~~)

провулок ~~(вулиця, площа)~~ Бурмистенка, 33-А,

місто (~~село, селище~~) Київ,

район Голосіївський.

Масштаб 1:200

Рівень 3 літ.А

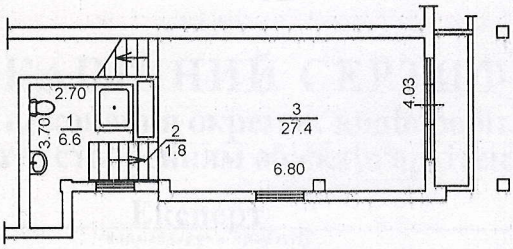

Рівень 4 літ.А

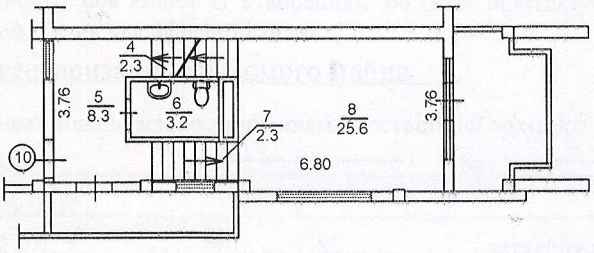

Рівень 5 літ.А

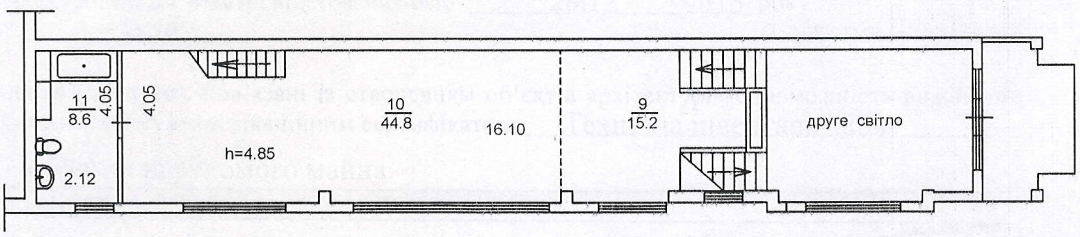

Мансардний поверх літ.А